

Fecha:
Nº Expediente:
Fase:

Descripción del Trabajo Profesional.

Promotor:

Arquitectos:

Nombre:
Colegiado:

Nombre:
Colegiado:

Nombre:
Colegiado:


Nombre:
Colegiado:

Nombre:
Colegiado:

Nombre:
Colegiado:

Firma Colegio


DOCUMENTO VISADO CON FIRMA ELECTRÓNICA DEL COLEGIO OFICIAL DE ARQUITECTOS DE CASTILLA Y LEÓN ESTE, DEMARCACIÓN DE ÁVILA, CUYO ORIGINAL ESTA DEPOSITADO EN LOS ARCHIVOS DE DICHO COLEGIO.

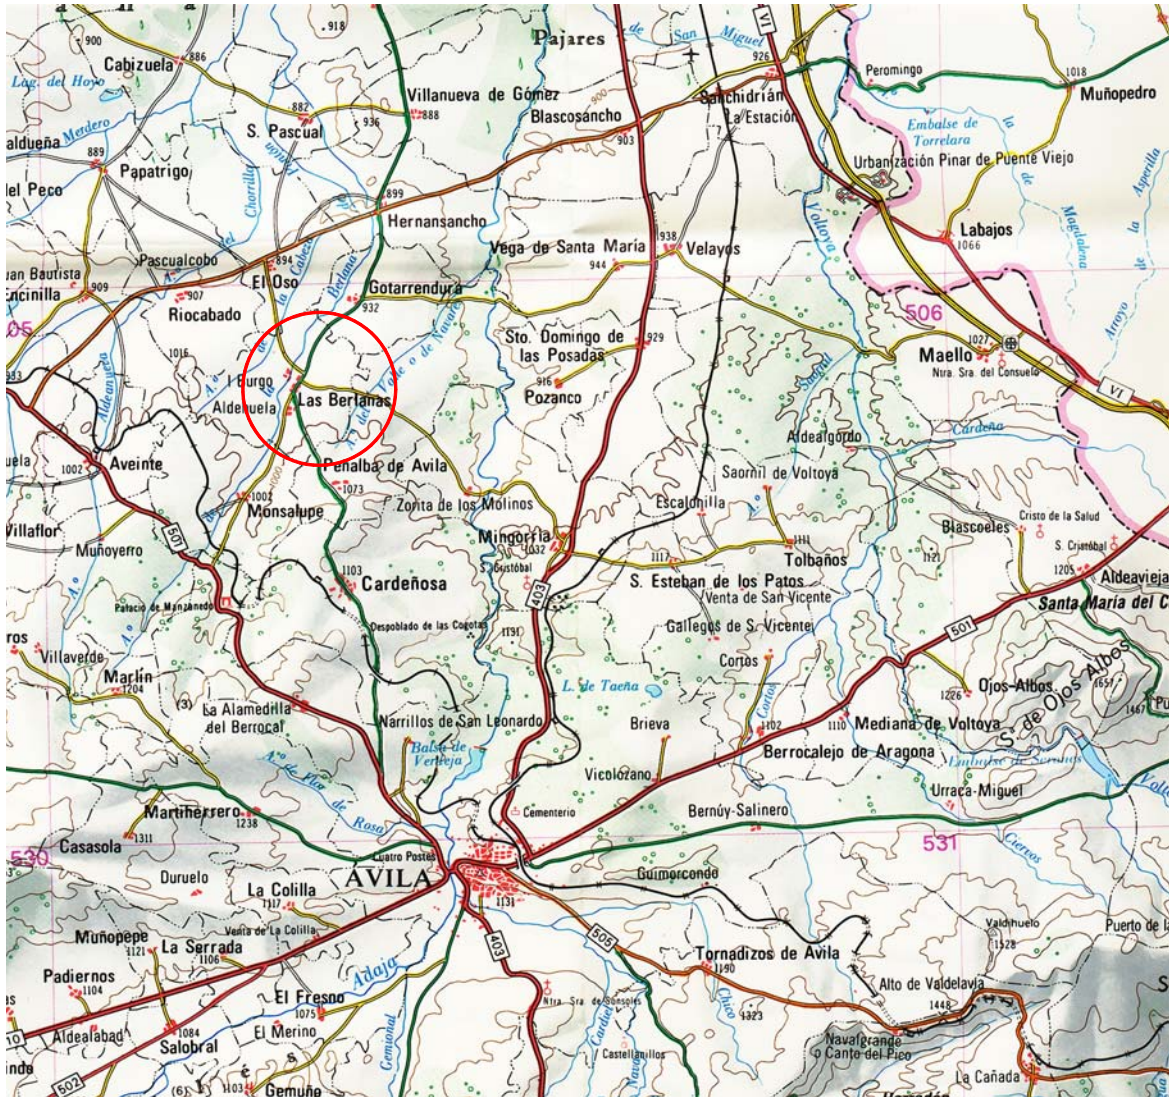

AYUNTAMIENTO DE LAS BERLANAS

PROYECTO	PAVIMENTACIÓN CALLE FIDEL SÁEZ		
SITUACION	LAS BERLANAS		
DESIGNACION	SITUACION GENERAL		
PROYECTADO: CARLOS JIMENEZ POSE ARQUITECTO N° C 420		ESCALA	N° PLANO
FECHA	14/10/2011	1:250.000	1



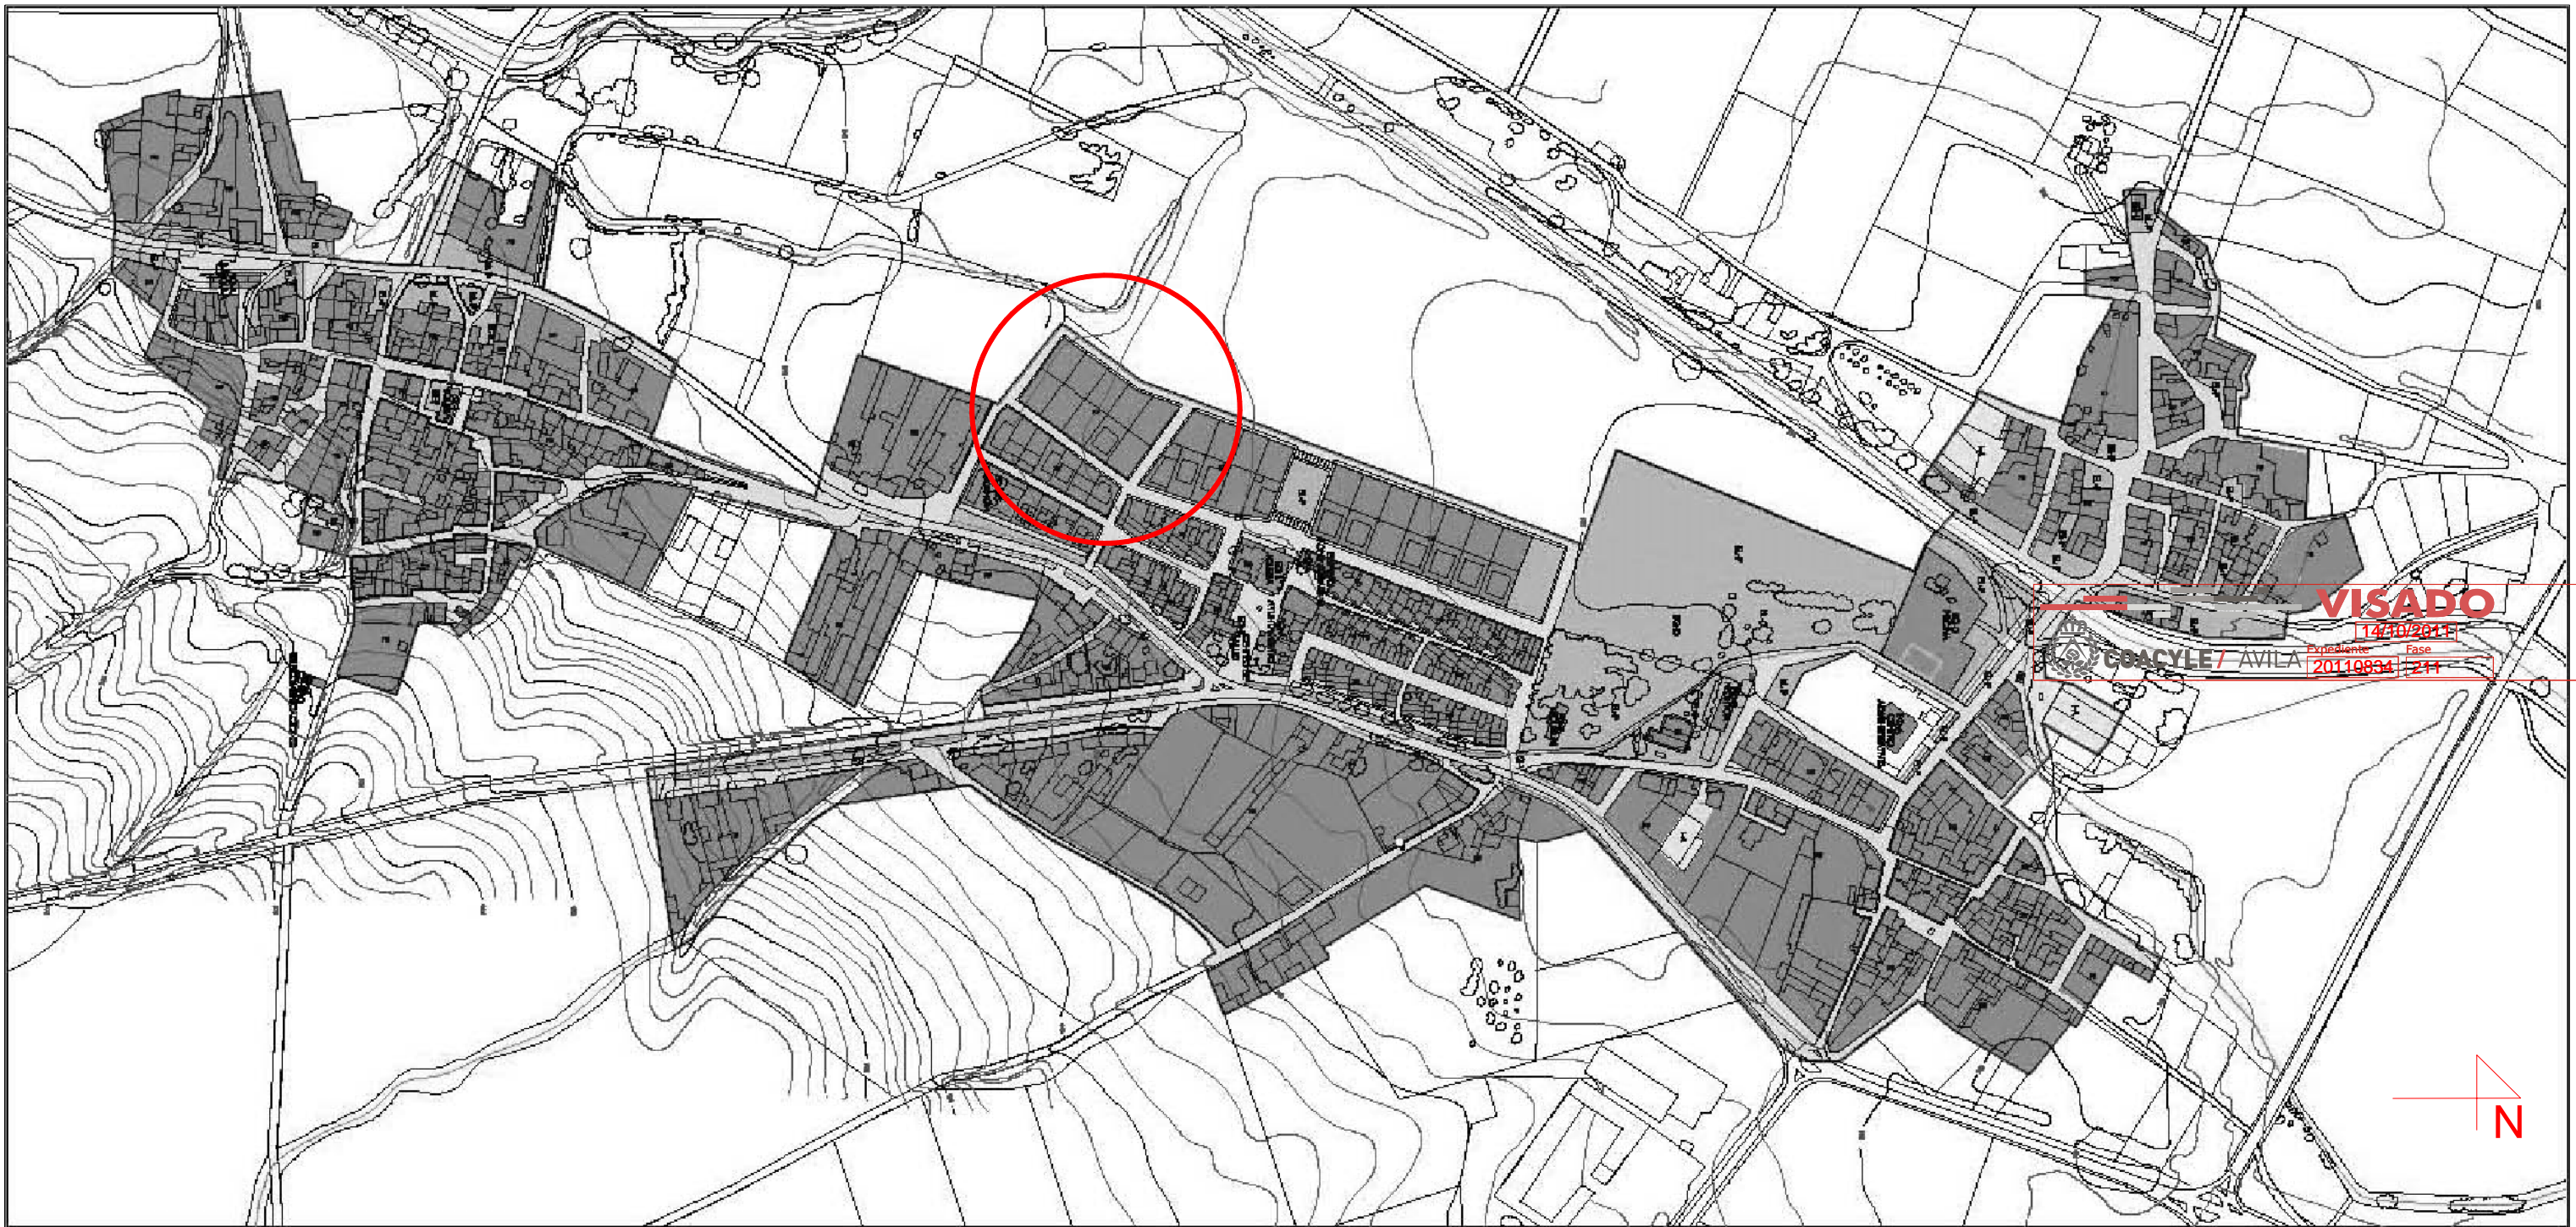

VISADO
 14/10/2011
 PROYECTO AVILA 20110894 Fase 211


AYUNTAMIENTO DE LAS BERLANAS			
PROYECTO	PAVIMENTACIÓN CALLE FIDEL SÁEZ		
SITUACION	LAS BERLANAS		
DESIGNACION	EMPLAZAMIENTO		
PROYECTADO:	CARLOS JIMENEZ POSE ARQUITECTO Nº C 420	ESCALA	Nº PLANO
FECHA	OCTUBRE 2011	1:5.000	2

SUPERFICIE DE PAVIMENTO HORMIGÓN 885 m²
 ML DE BORDILLO 150 ml
 SUPERFICIE DE PAVIMENTO ACERA 234 m²


CALLE A PAVIMENTAR



BORDILLO

PASO ACCESIBLE

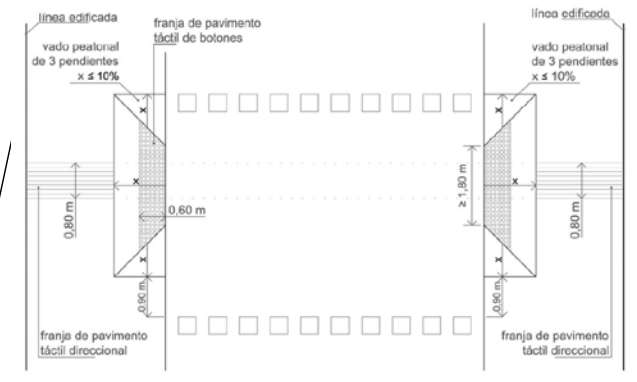

05		ALDEHUELA		AYUNTAMIENTO DE LAS BERLANAS		
PROYECTO	PAVIMENTACION CALLE FIDEL SAEZ					
SITUACION	LAS BERLANAS					
DESIGNACION	PAVIMENTACION					
PROYECTADO:	CARLOS JIMENEZ POSE ARQUITECTO Nº C 420				ESCALA	Nº PLANO
FECHA	OCTUBRE 2011				1:500	3

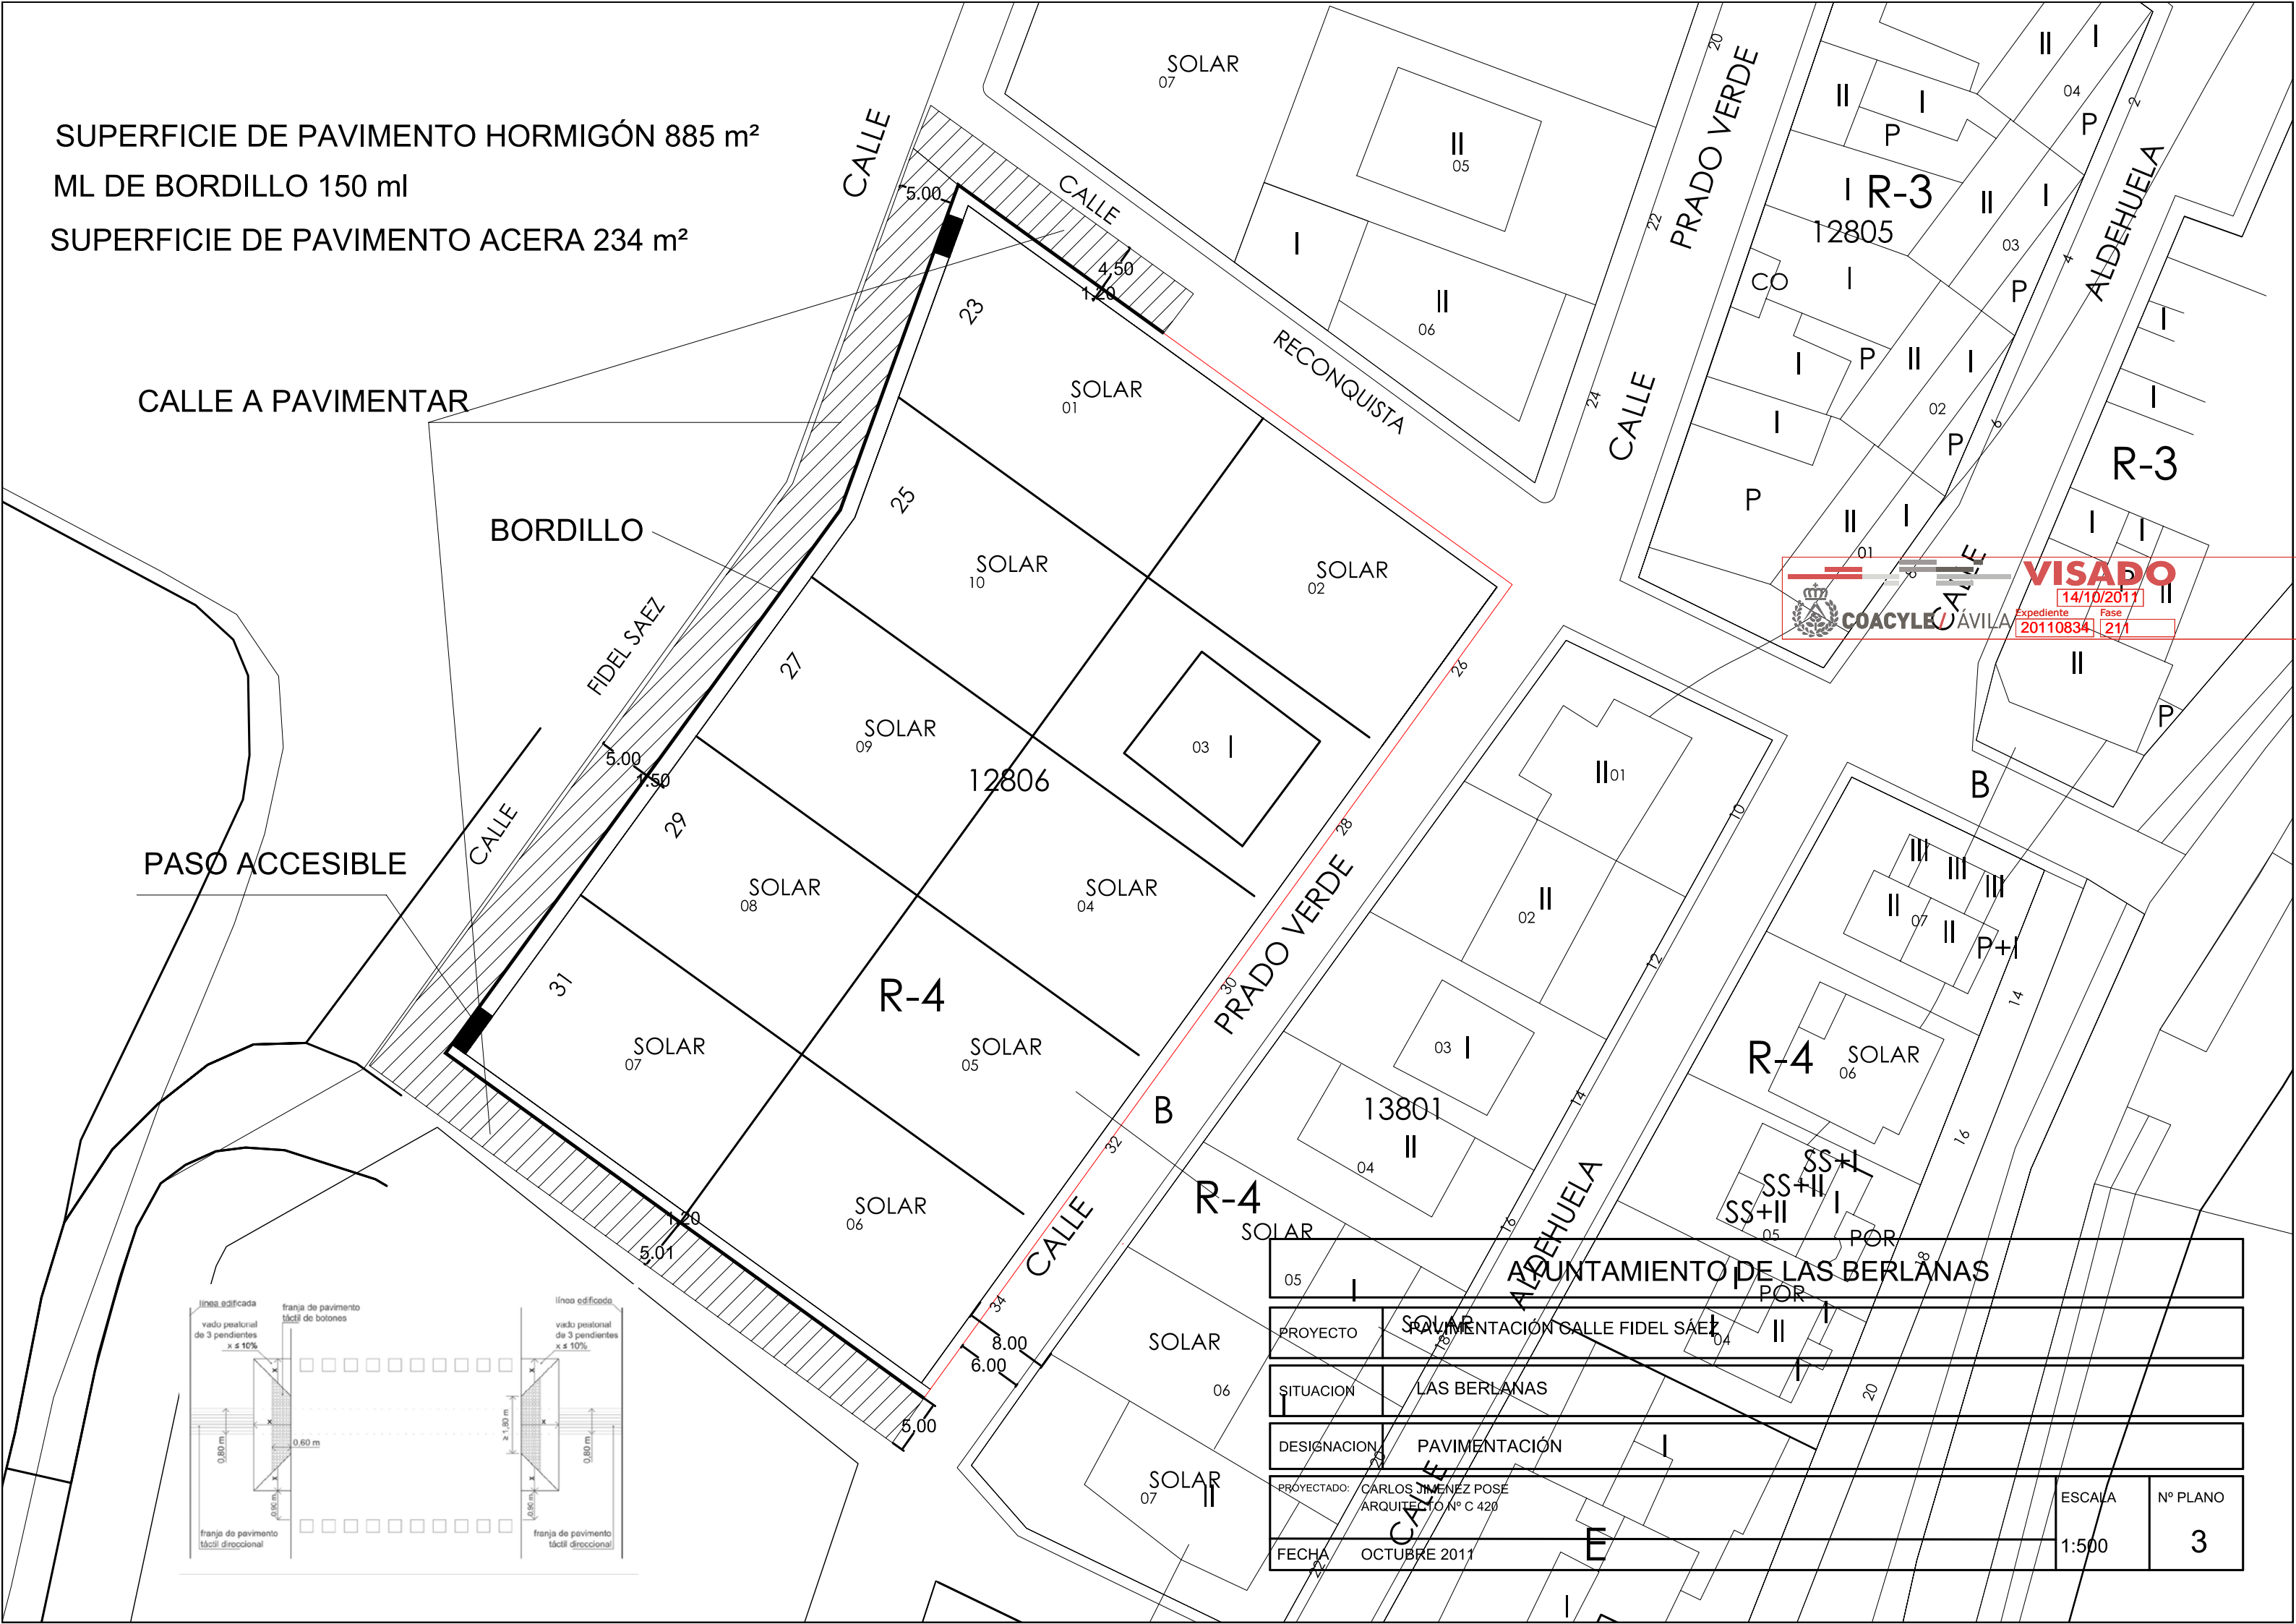

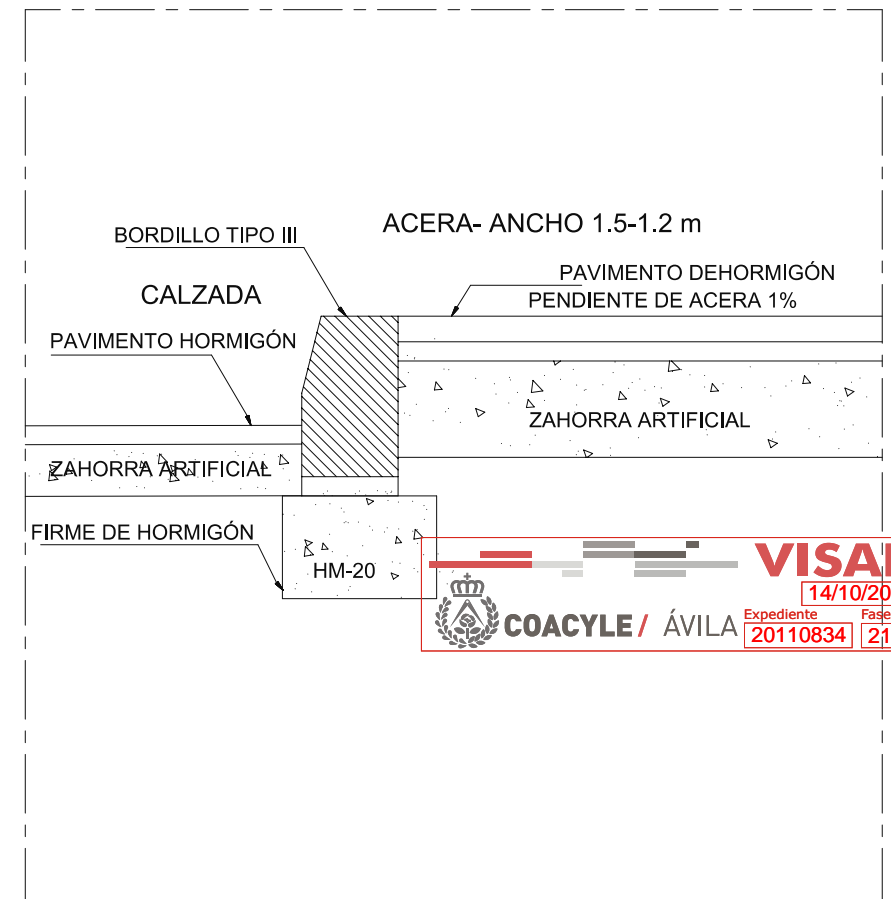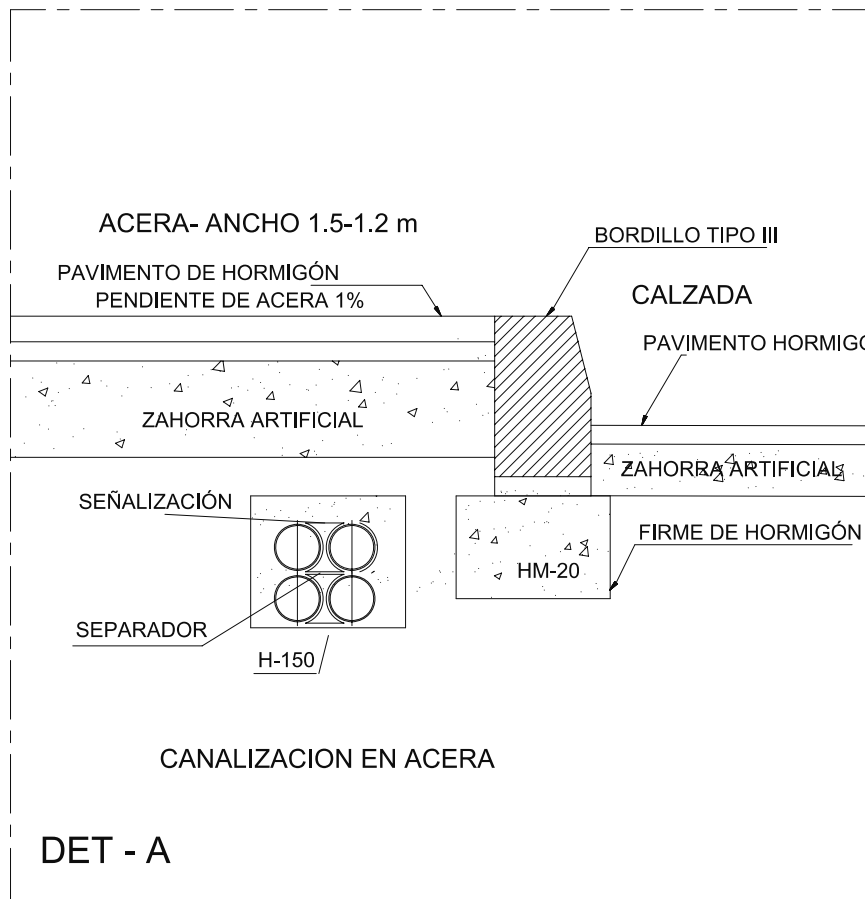



VISADO
 14/10/2011
 Expediente 20110834 Fase 211
 COACYLE / ÁVILA

DET - A

DET - B

TIPO III 17x28cm

PARA DELIMITACIÓN DE ACERAS CON CALZADAS

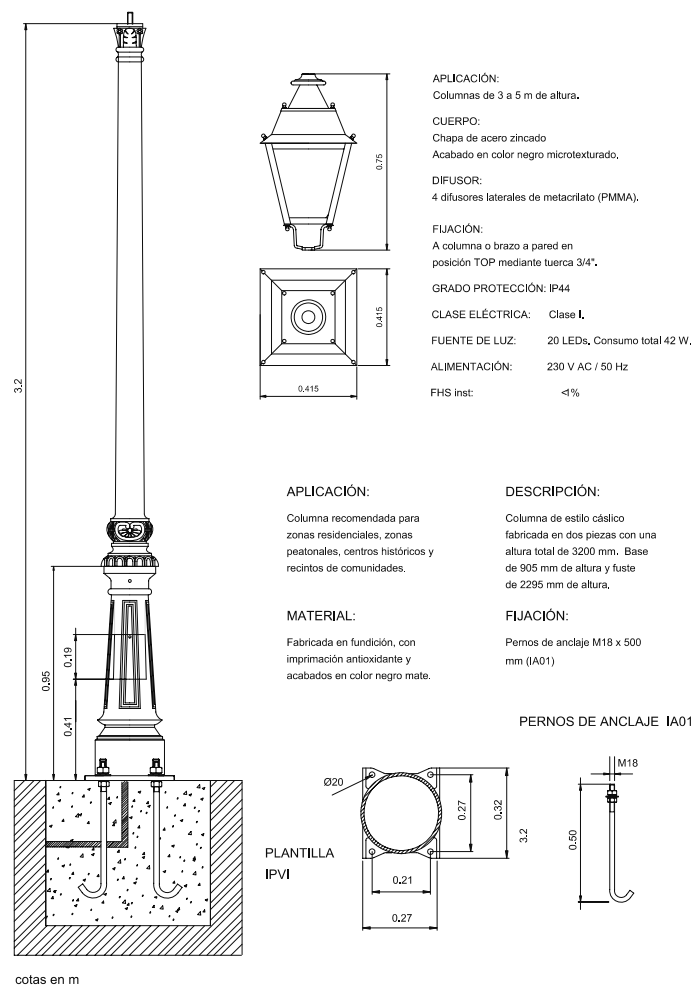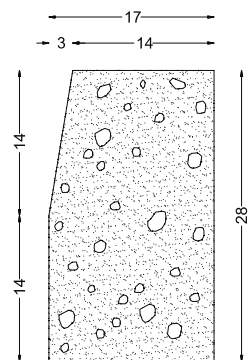

AYUNTAMIENTO DE LAS BERLANAS

PROYECTO PAVIMENTACIÓN CALLE FIDEL SÁEZ

SITUACION LAS BERLANAS

DESIGNACION DETALLE TIPO VIAL




PROYECTADO: CARLOS JIMENEZ POSE
ARQUITECTO Nº C 420


ESCALA Nº PLANO

FECHA OCTUBRE 2011

1:25



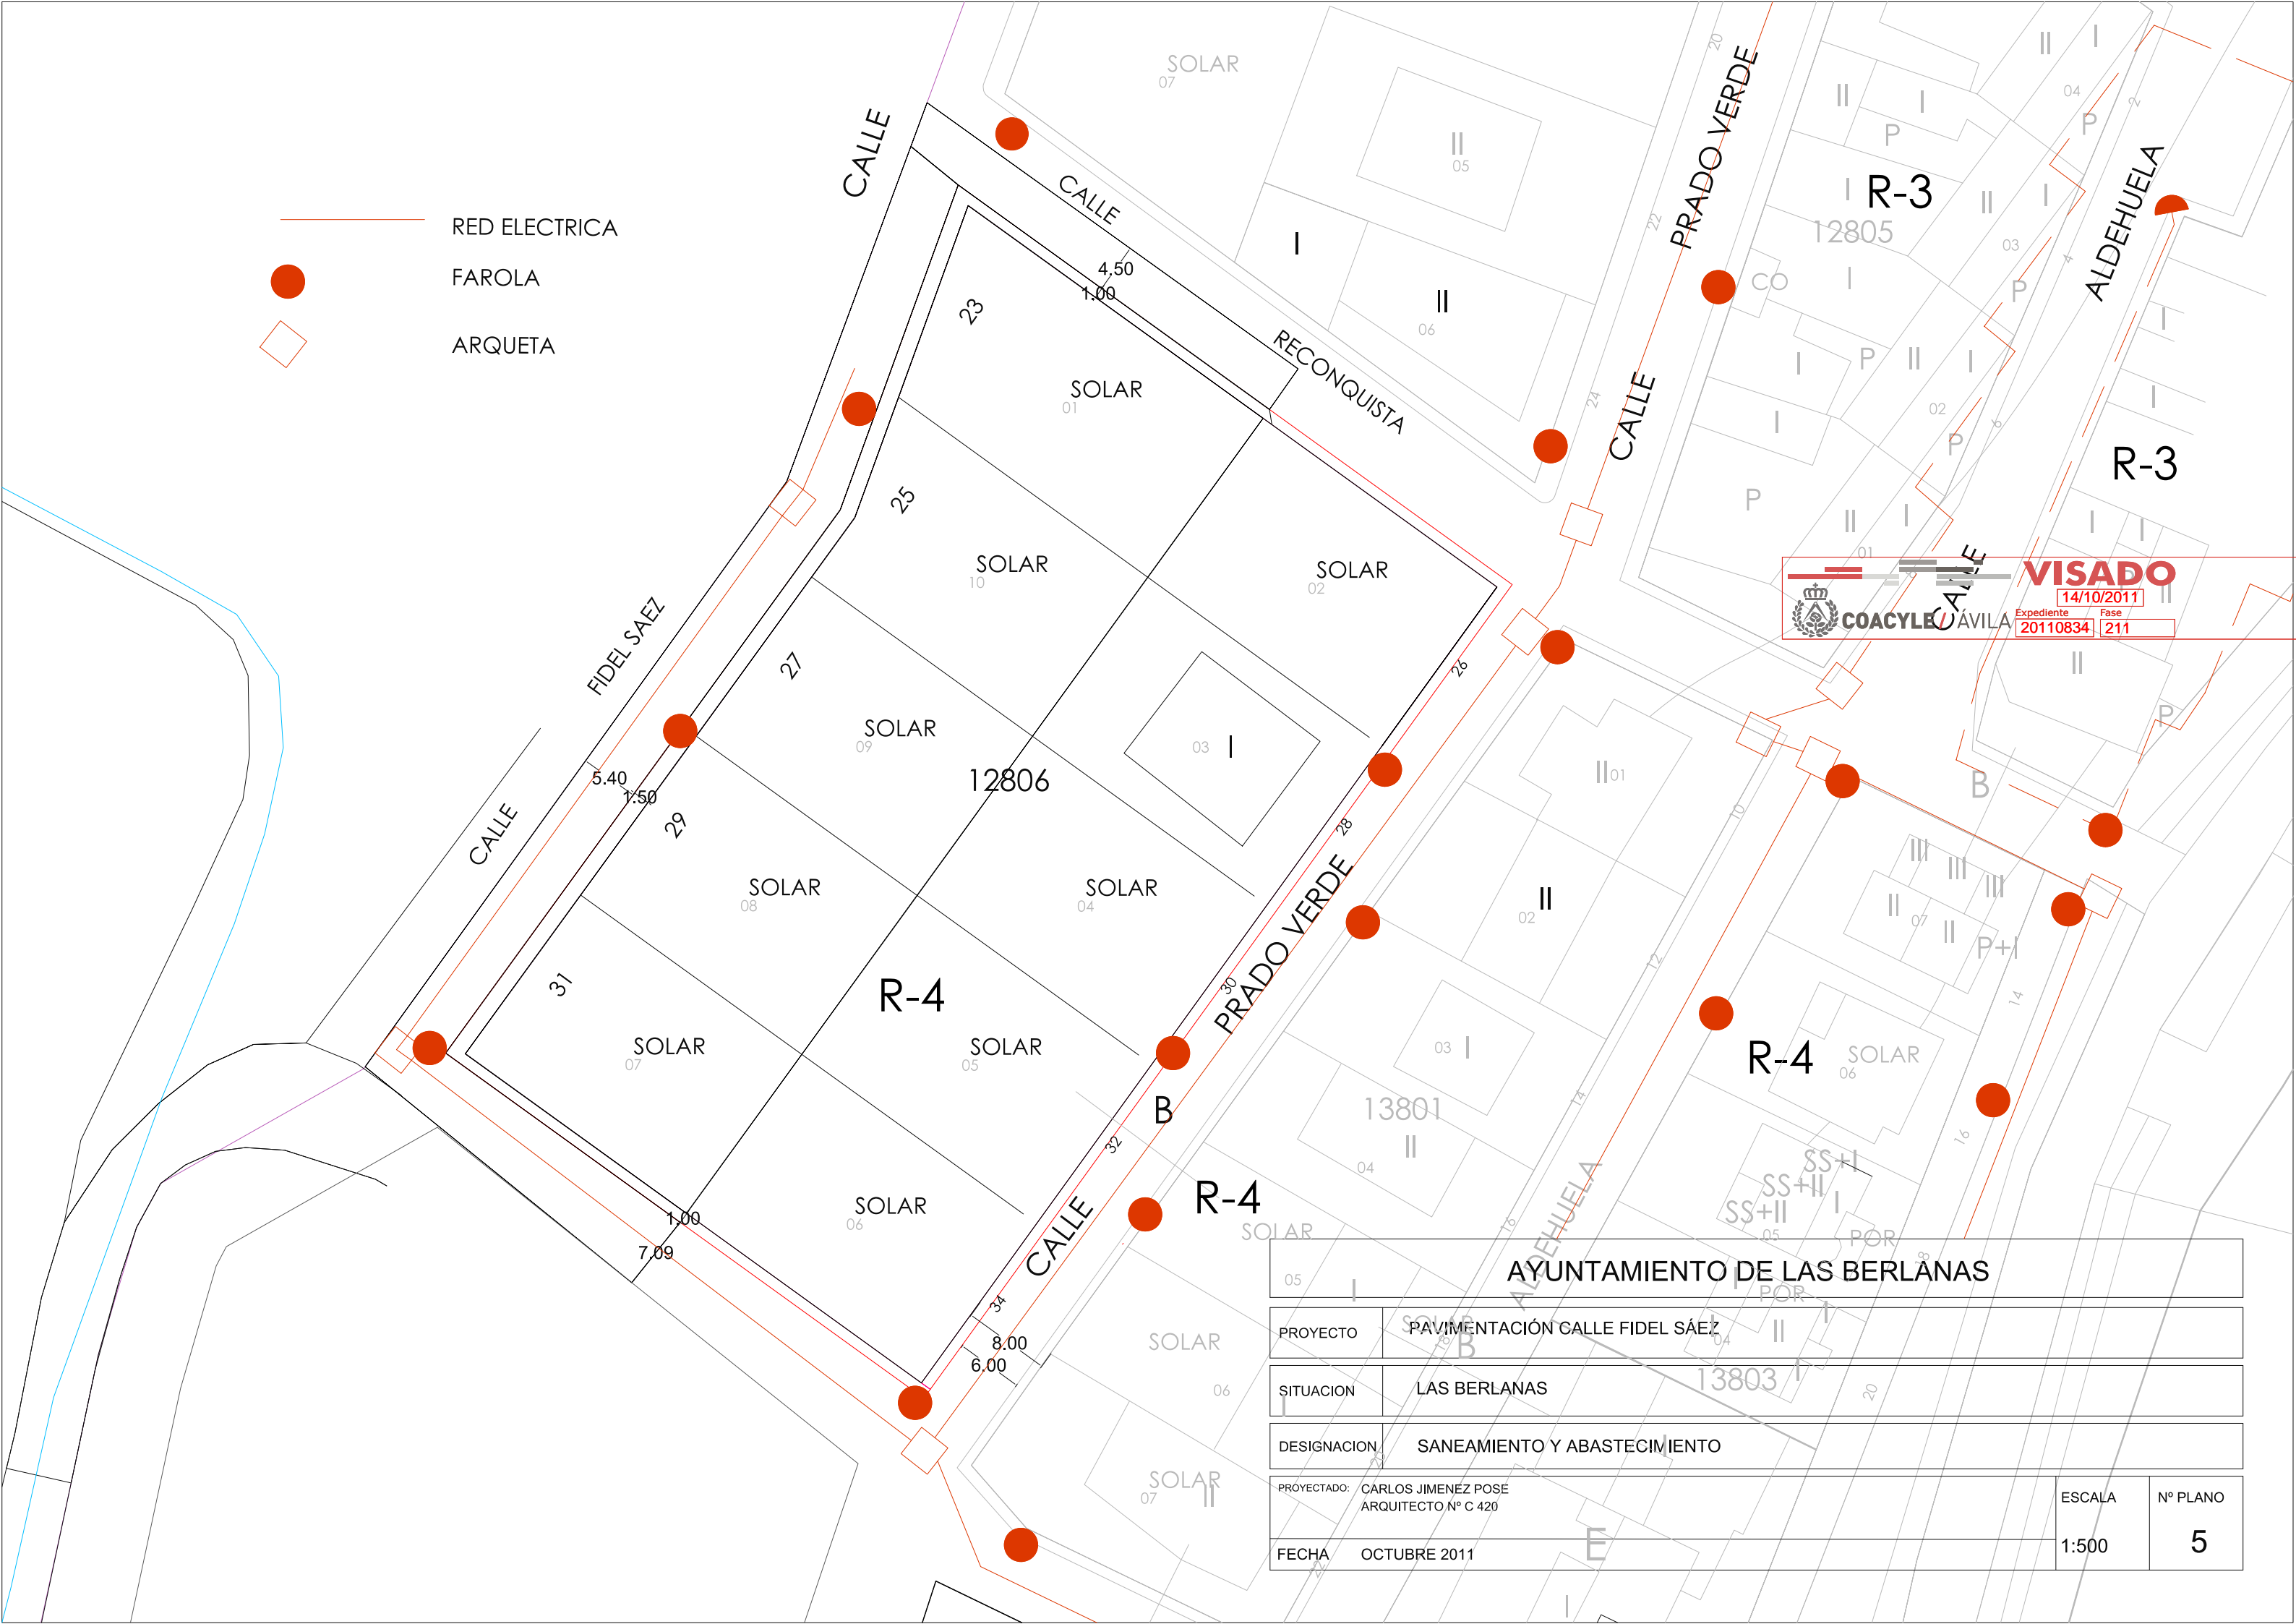

4


-  RED ELECTRICA
-  FAROLA
-  ARQUETA



VISADO
 14/10/2011
 Expediente Fase
 20110834 211
 COACYL AVILA

AYUNTAMIENTO DE LAS BERLANAS			
PROYECTO	PAVIMENTACIÓN CALLE FIDEL SAEZ		
SITUACION	LAS BERLANAS		
DESIGNACION	SANEAMIENTO Y ABASTECIMIENTO		
PROYECTADO:	CARLOS JIMENEZ POSE ARQUITECTO Nº C 420	ESCALA	Nº PLANO
FECHA	OCTUBRE 2011	1:500	5

-  RED ABASTECIMIENTO
-  RED SANEAMIENTO
-  POZO ABASTECIMIENTO
-  POZO SANEAMIENTO

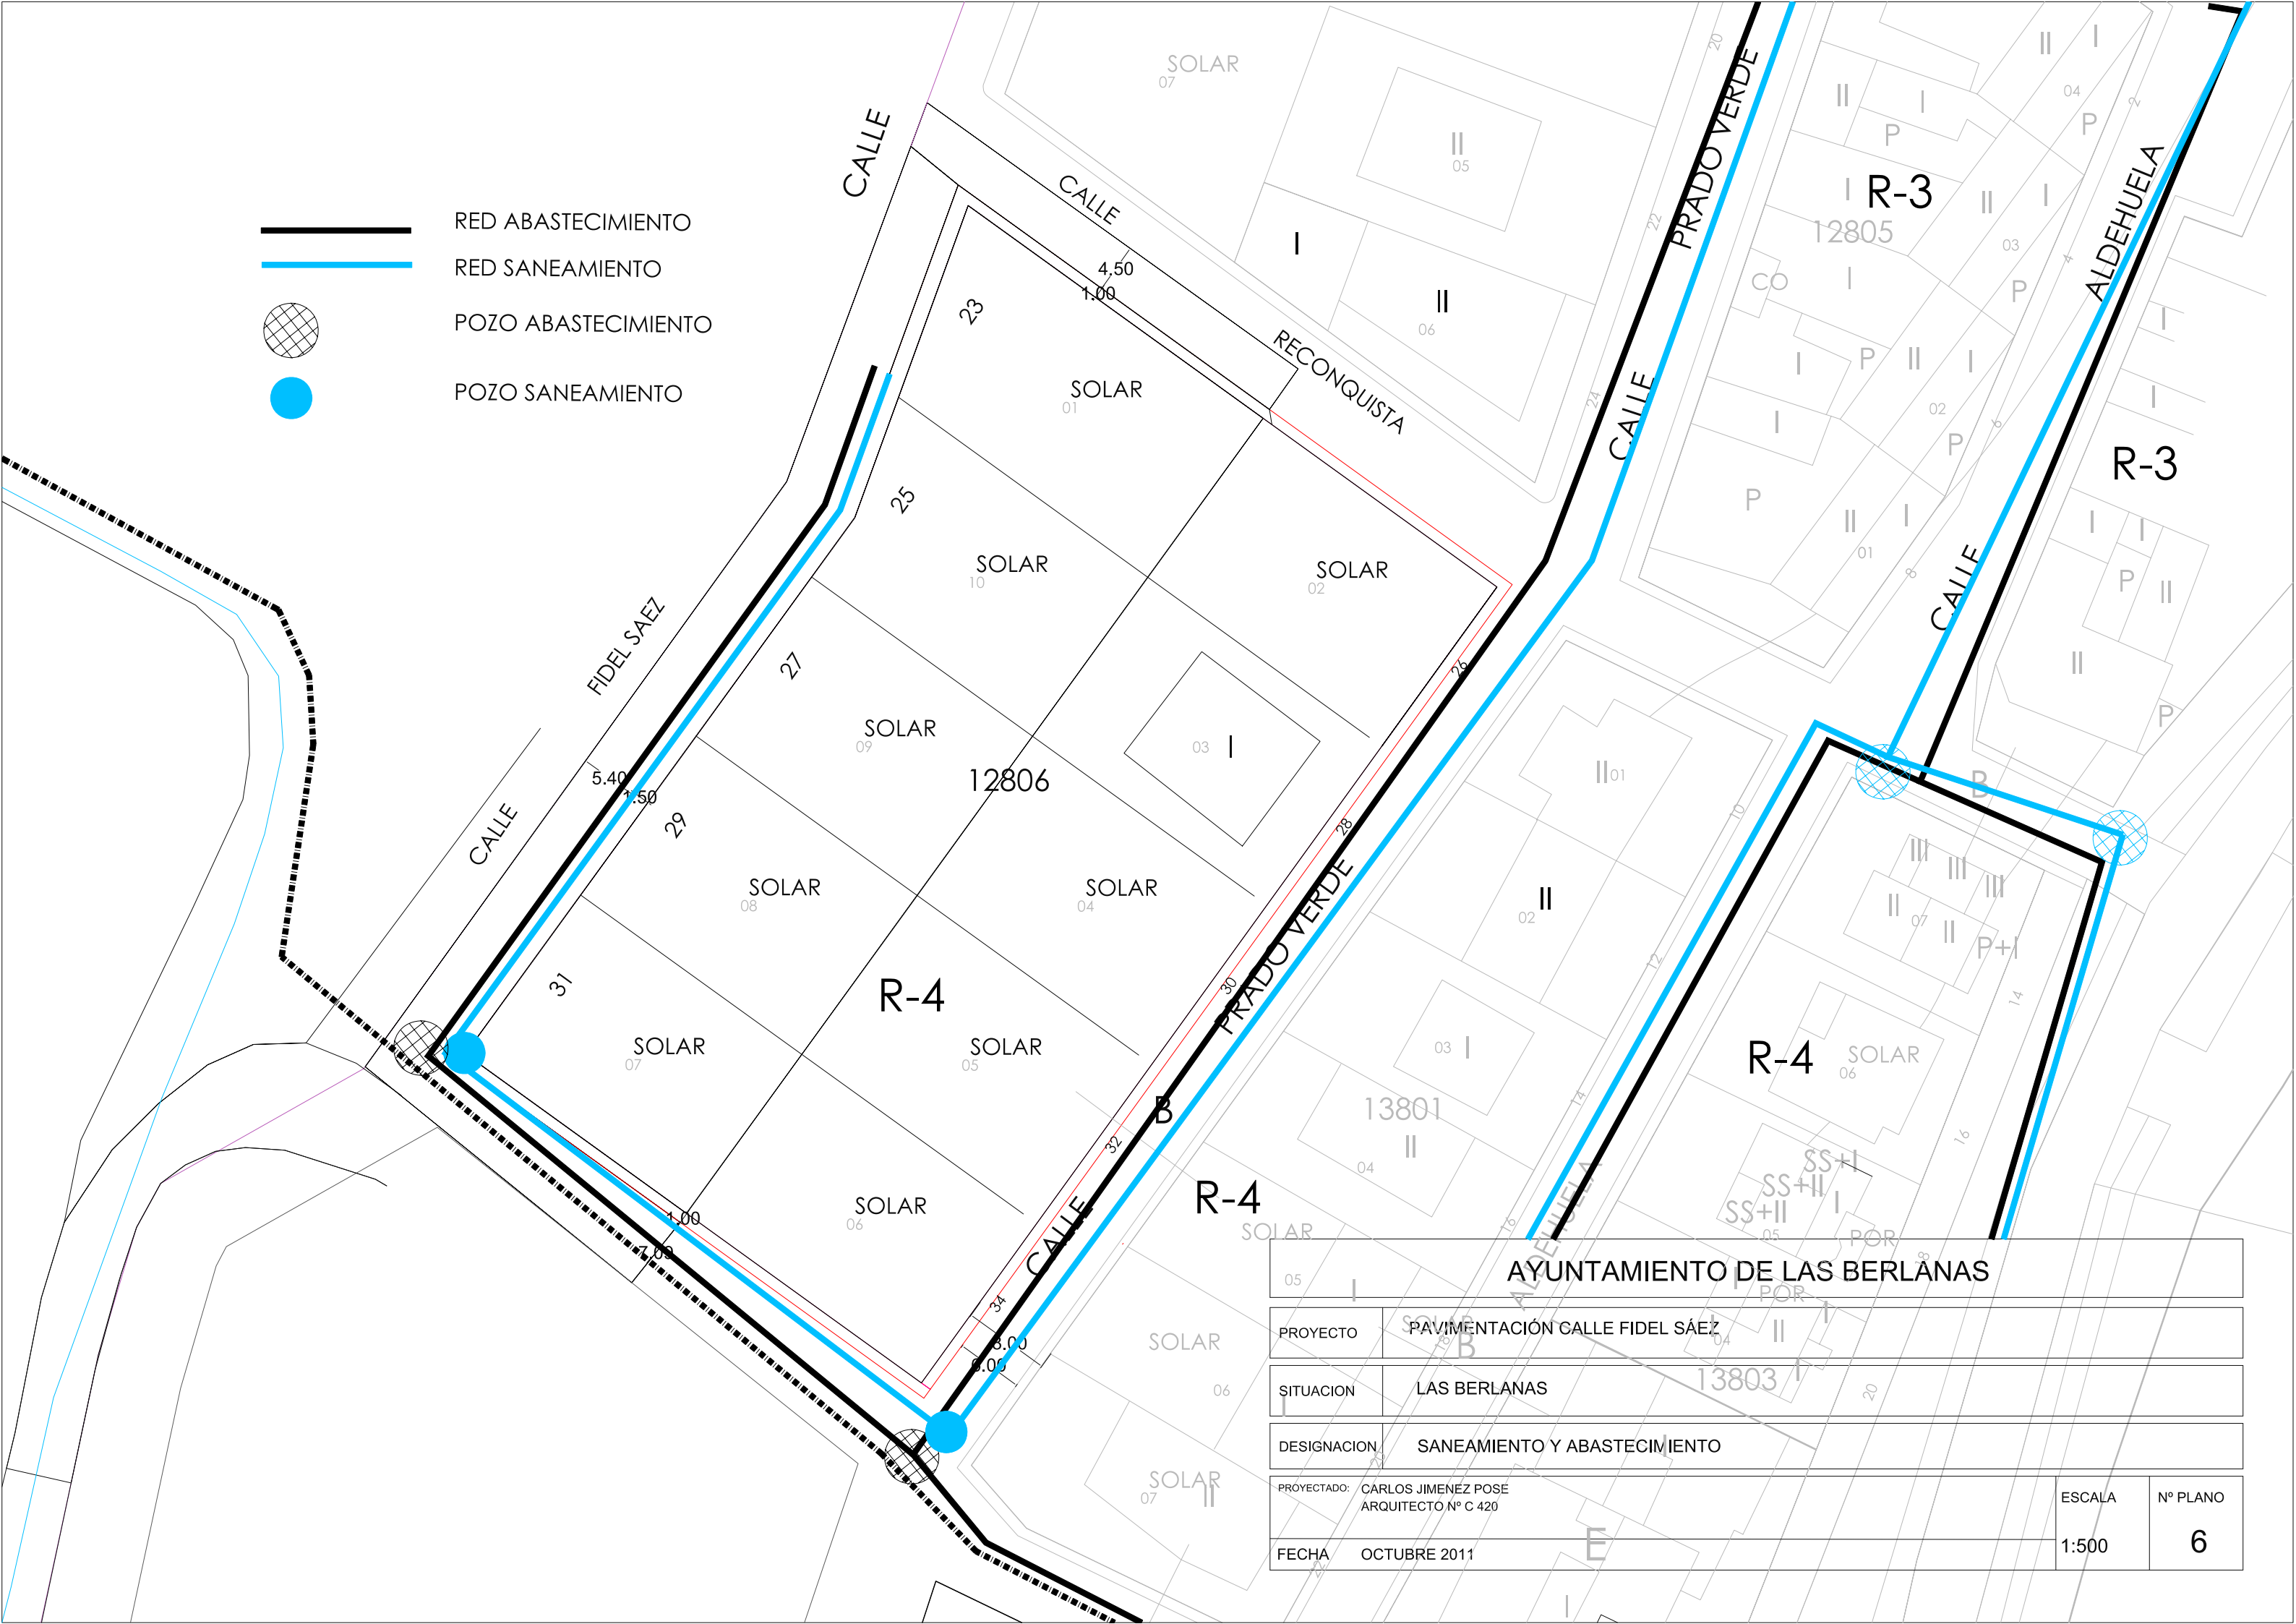

AYUNTAMIENTO DE LAS BERLANAS			
PROYECTO	PAVIMENTACIÓN CALLE FIDEL SAEZ		
SITUACION	LAS BERLANAS		
DESIGNACION	SANEAMIENTO Y ABASTECIMIENTO		
PROYECTADO:	CARLOS JIMÉNEZ POSE ARQUITECTO Nº C 420	ESCALA	Nº PLANO
FECHA	OCTUBRE 2011	1:500	6